


NOTA LEGAL: la presente información, perspectivas, documentación gráfica y calidades son orientativas. La sociedad vendedora se reserva el derecho a efectuar las modificaciones que fuesen motivadas por exigencias técnicas, legales o comerciales. El mobiliario es meramente orientativo y no está incluido en el precio

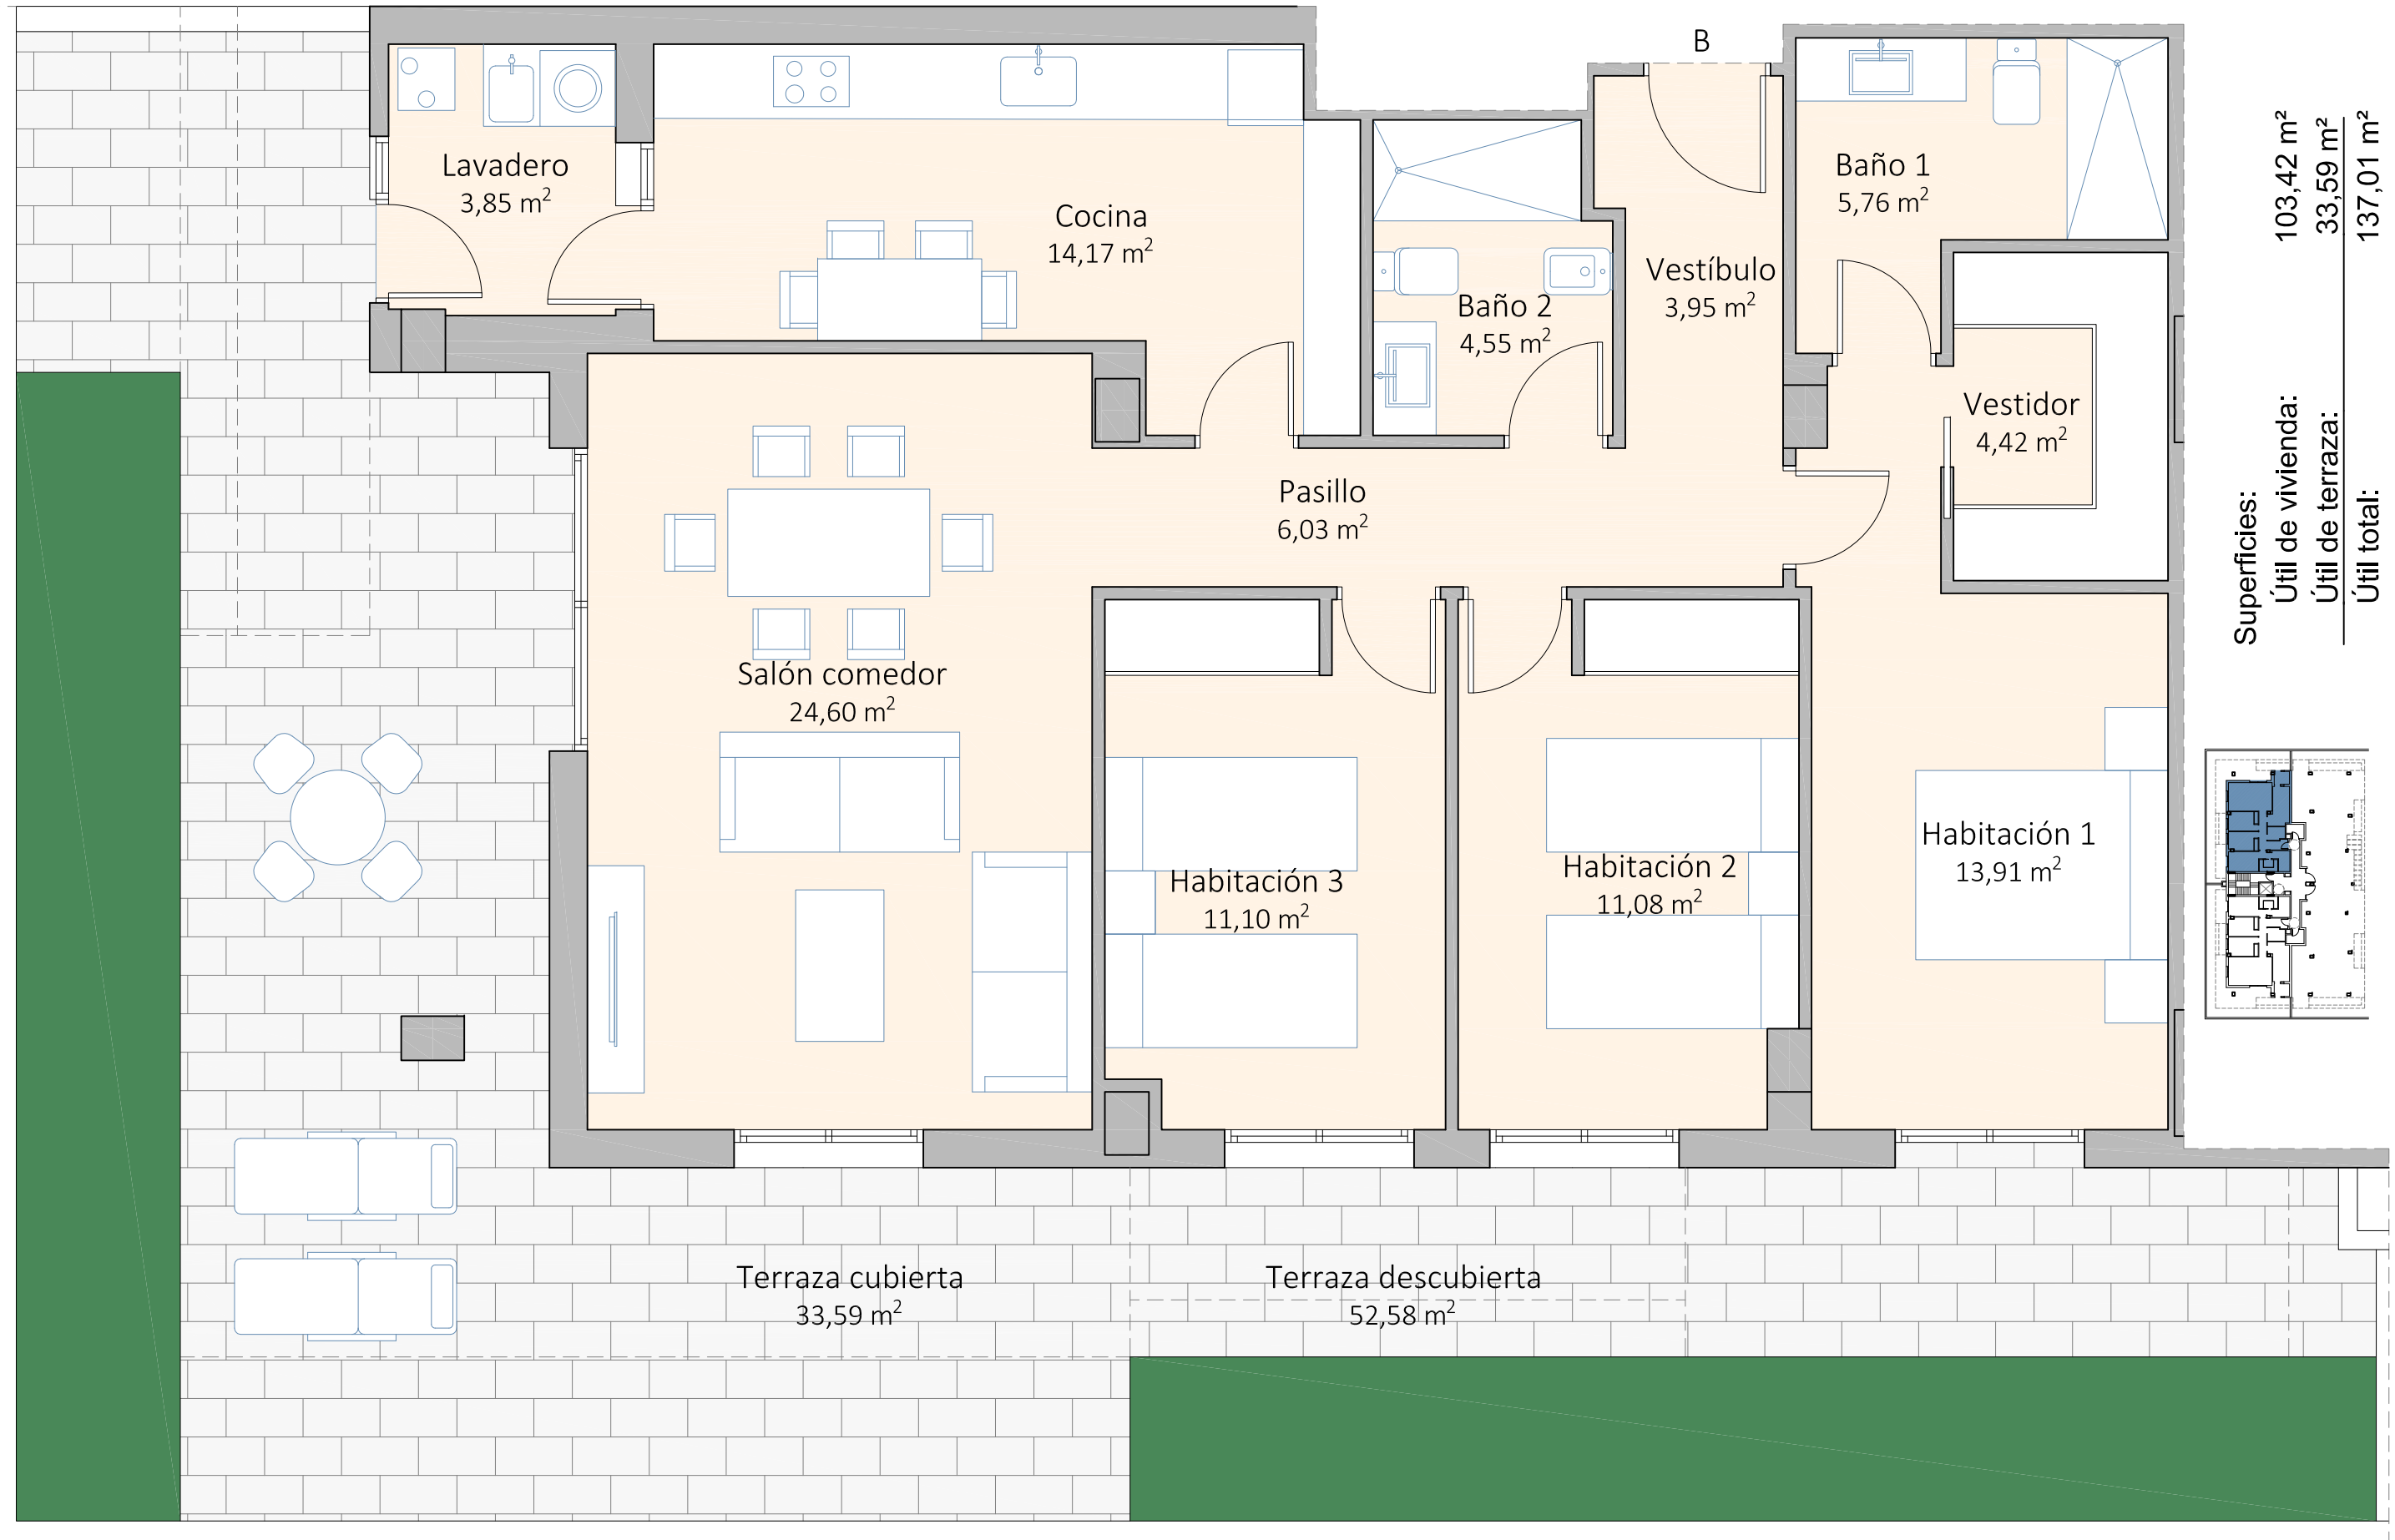

Superficies:	
Útil de vivienda:	103,42 m ²
Útil de terraza:	33,59 m ²
Útil total:	137,01 m²
Construida:	147,44 m²

