


Superficies:

Útil de vivienda: 62,73 m²

Útil de terraza: 9,58 m²

Útil total: 72,31 m²

Construida: 88,84 m²

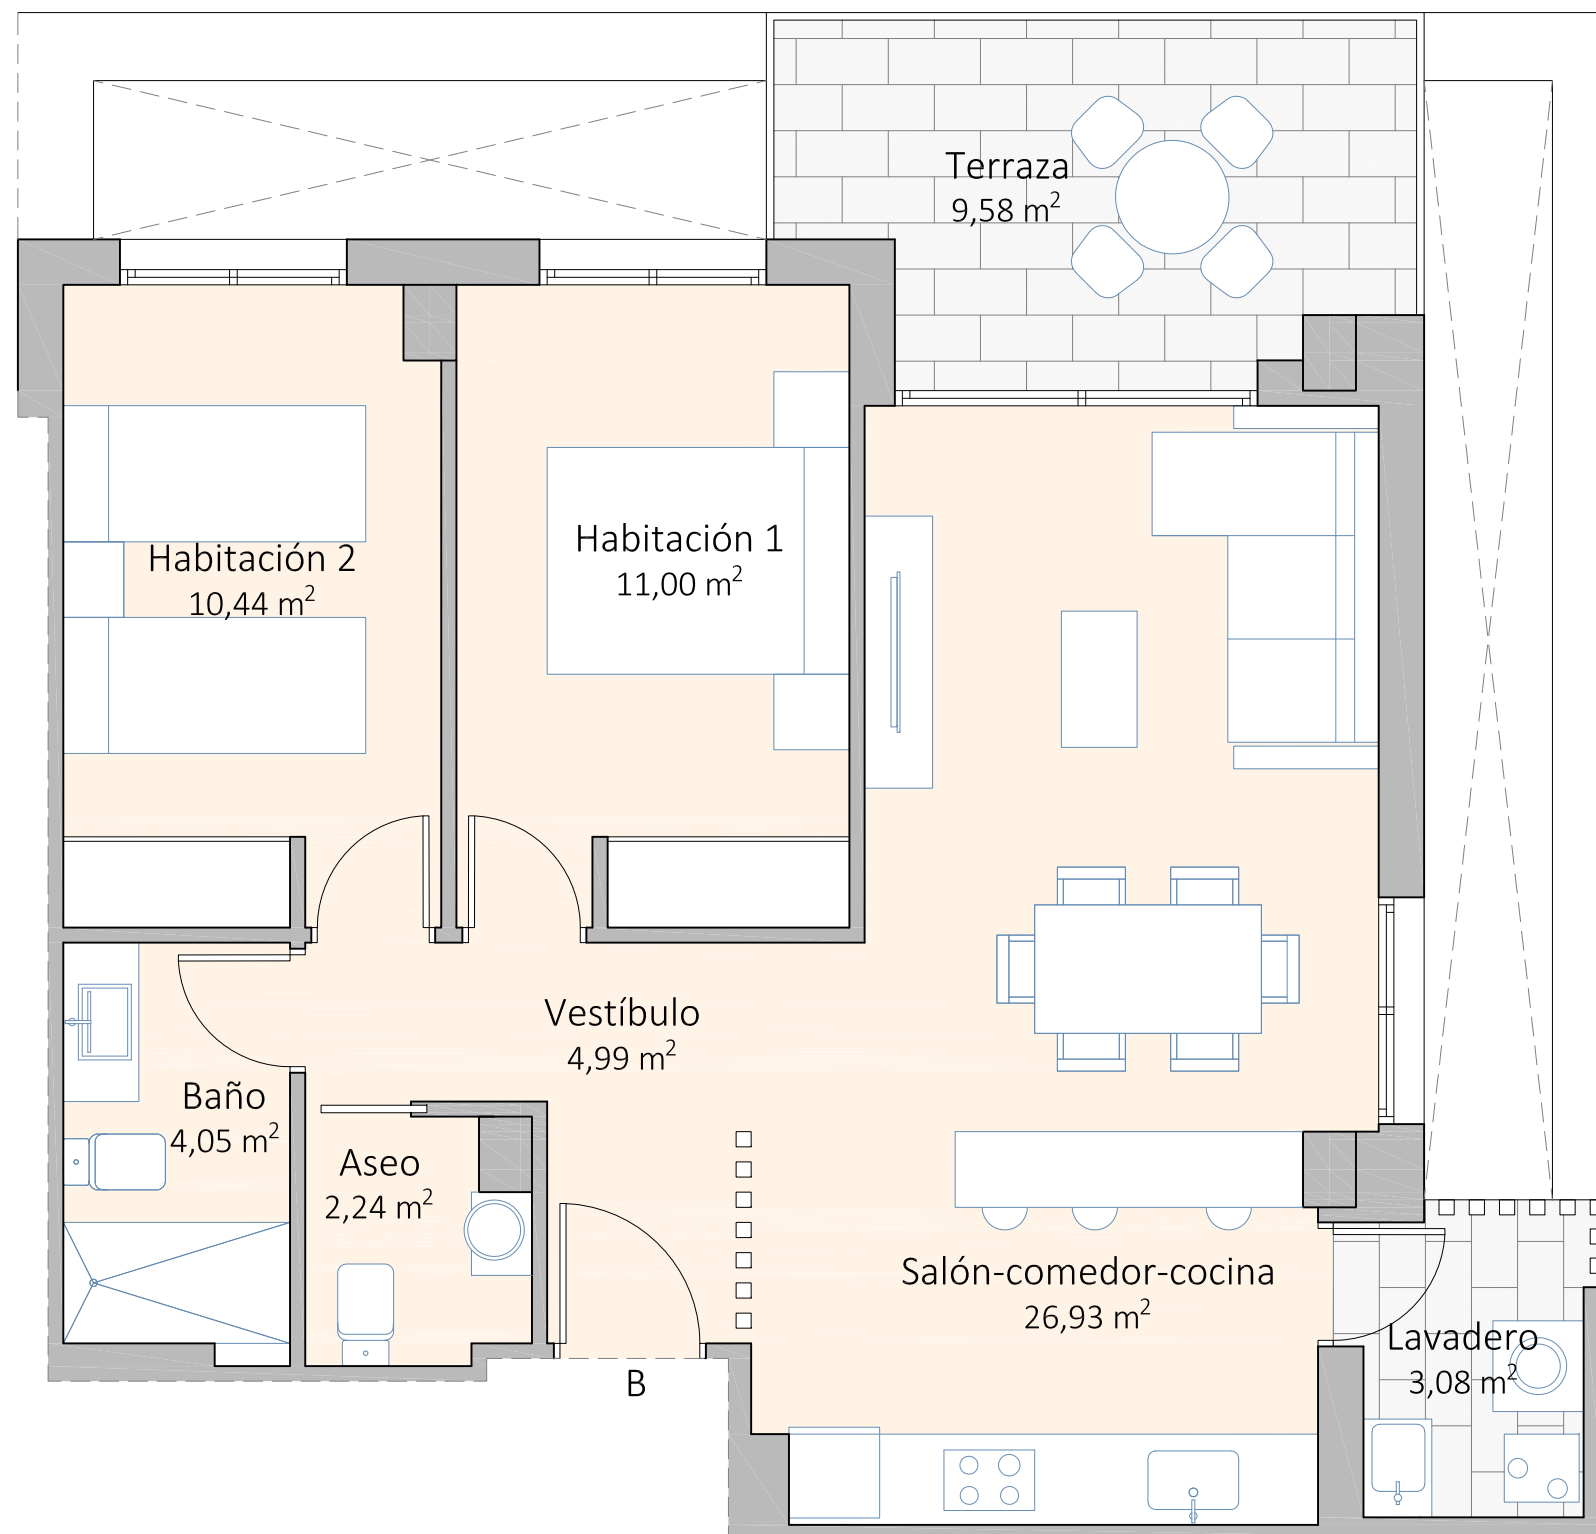

NOTA LEGAL: la presente información, perspectivas, documentación gráfica y calidades son orientativas. La sociedad vendedora se reserva el derecho a efectuar las modificaciones que fuesen motivadas por exigencias técnicas, legales o comerciales. El mobiliario es meramente orientativo y no está incluido en el precio