


Superficies:

Útil de vivienda: 62,92 m<sup>2</sup>

Útil de terraza: 7,10 m<sup>2</sup>

Útil total: 70,02 m<sup>2</sup>

Construida: 86,53 m<sup>2</sup>

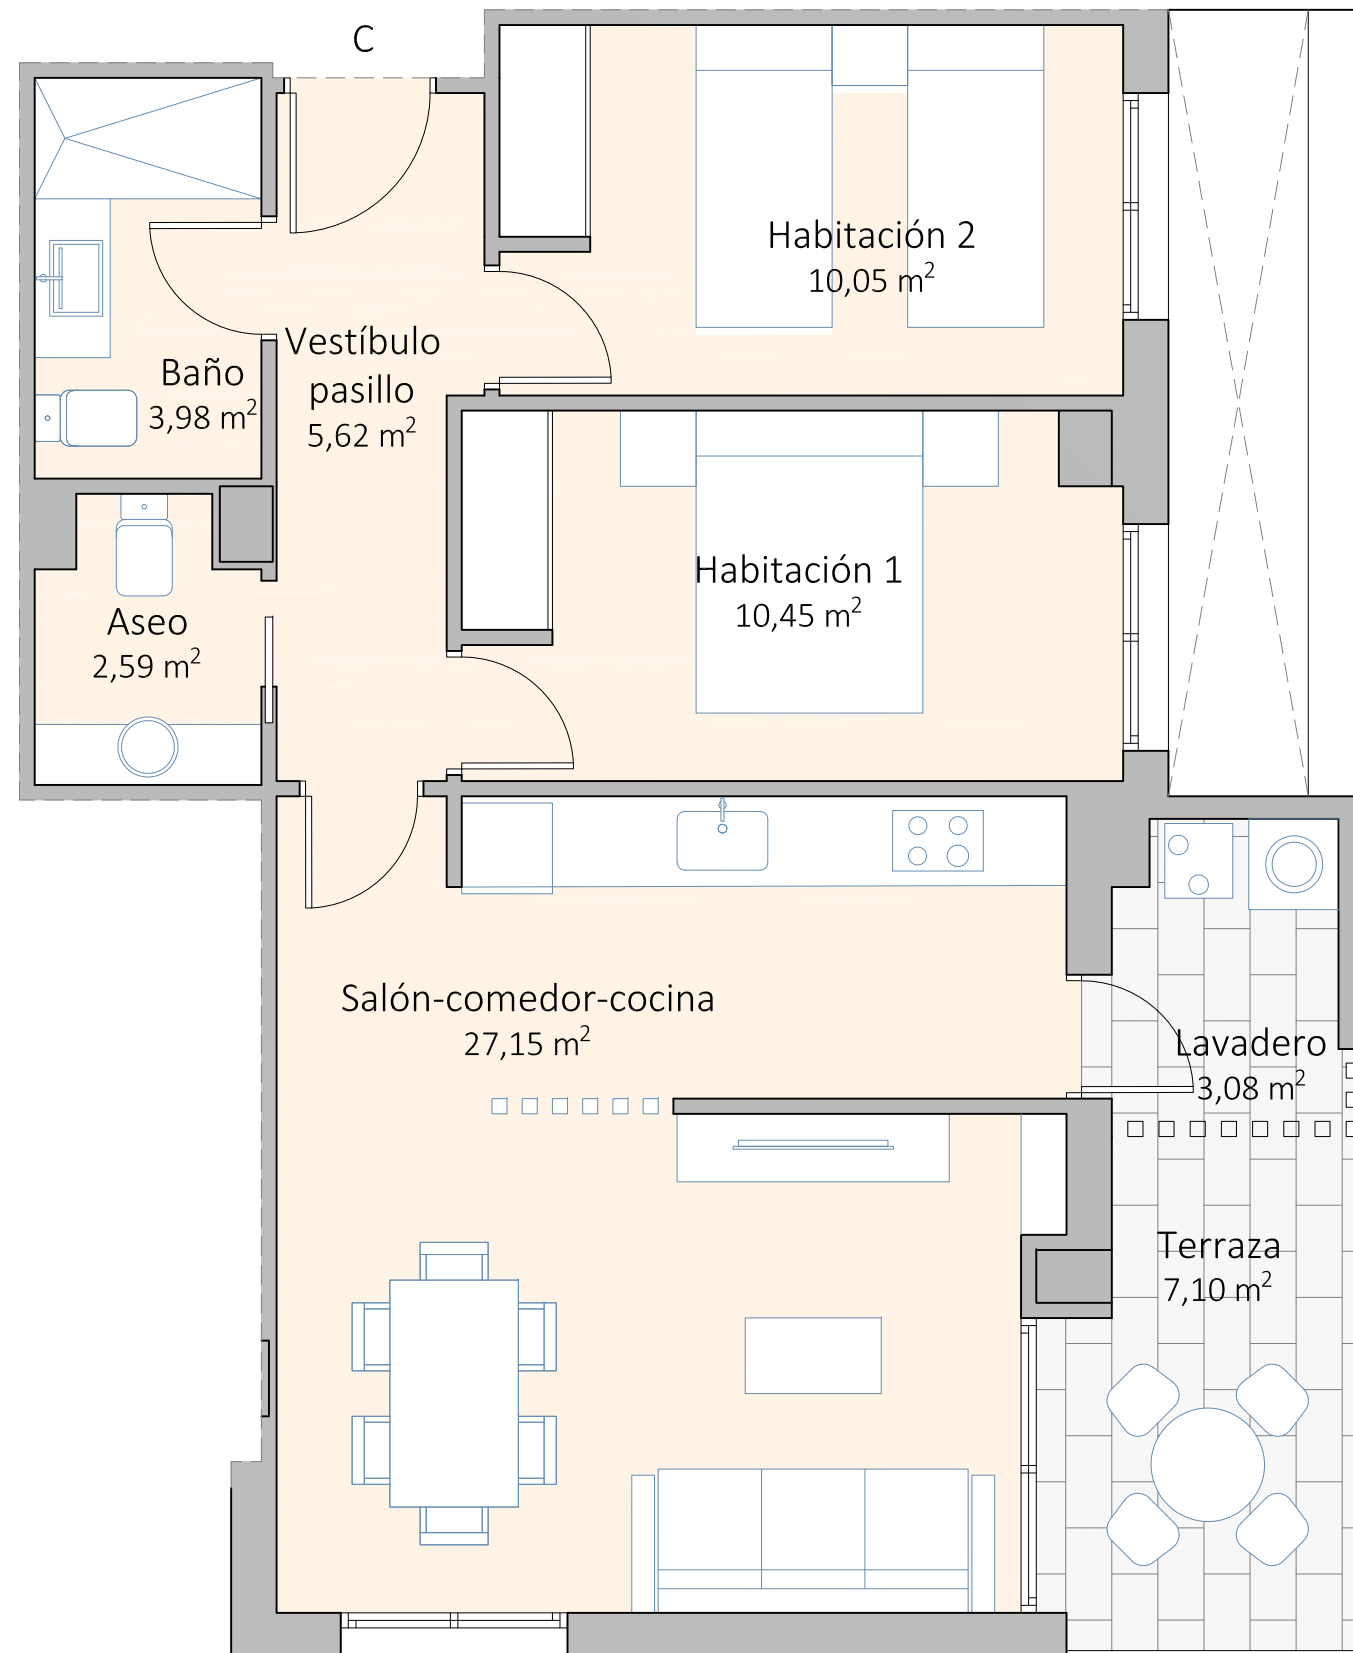

NOTA LEGAL: la presente información, perspectivas, documentación gráfica y calidades son orientativas. La sociedad vendedora se reserva el derecho a efectuar las modificaciones que fuesen motivadas por exigencias técnicas, legales o comerciales. El mobiliario es meramente orientativo y no está incluido en el precio